





1. Desarrollo de la arquitectura con malla 3x3 m



2. Desarrollo de los recorridos

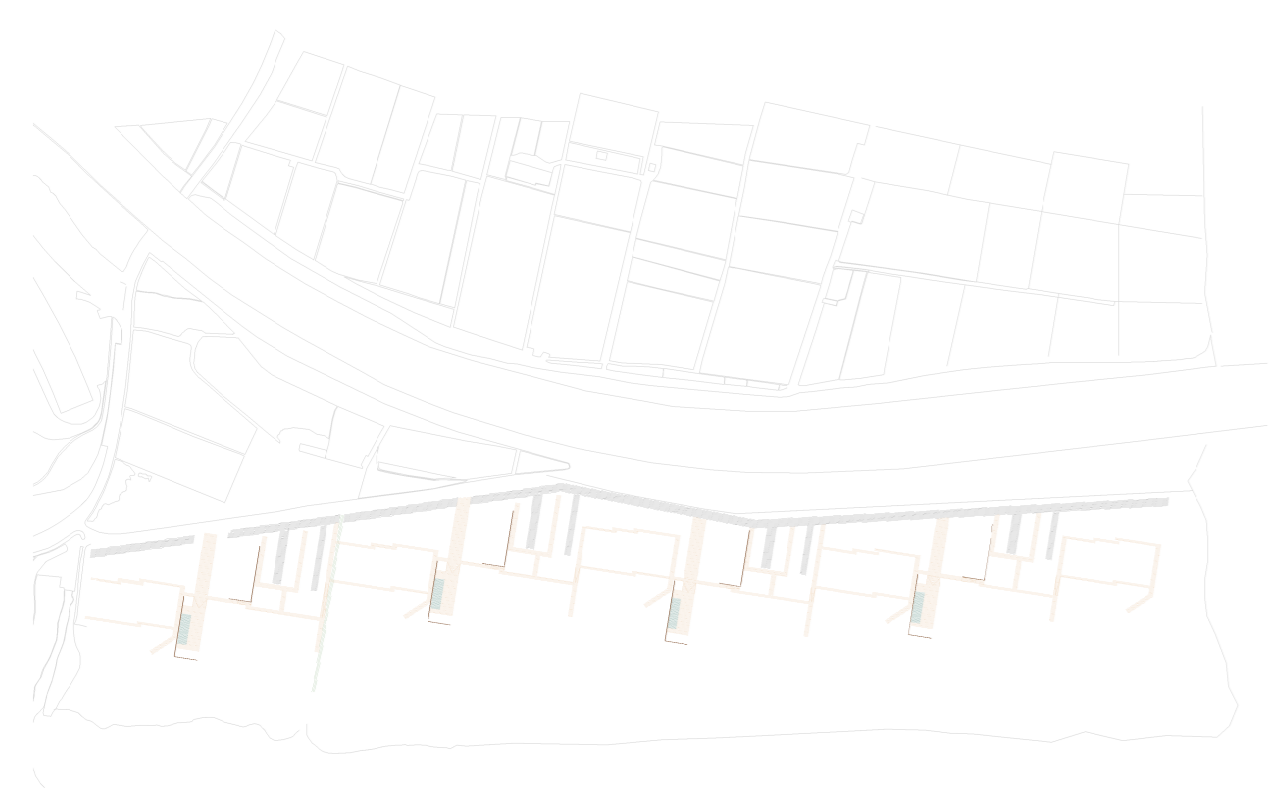

3. Propuesta ampliación 1/1.500

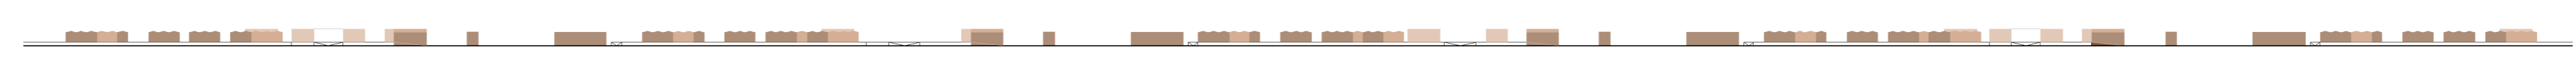

Alzado longitudinal desde la playa 1/1.500

