
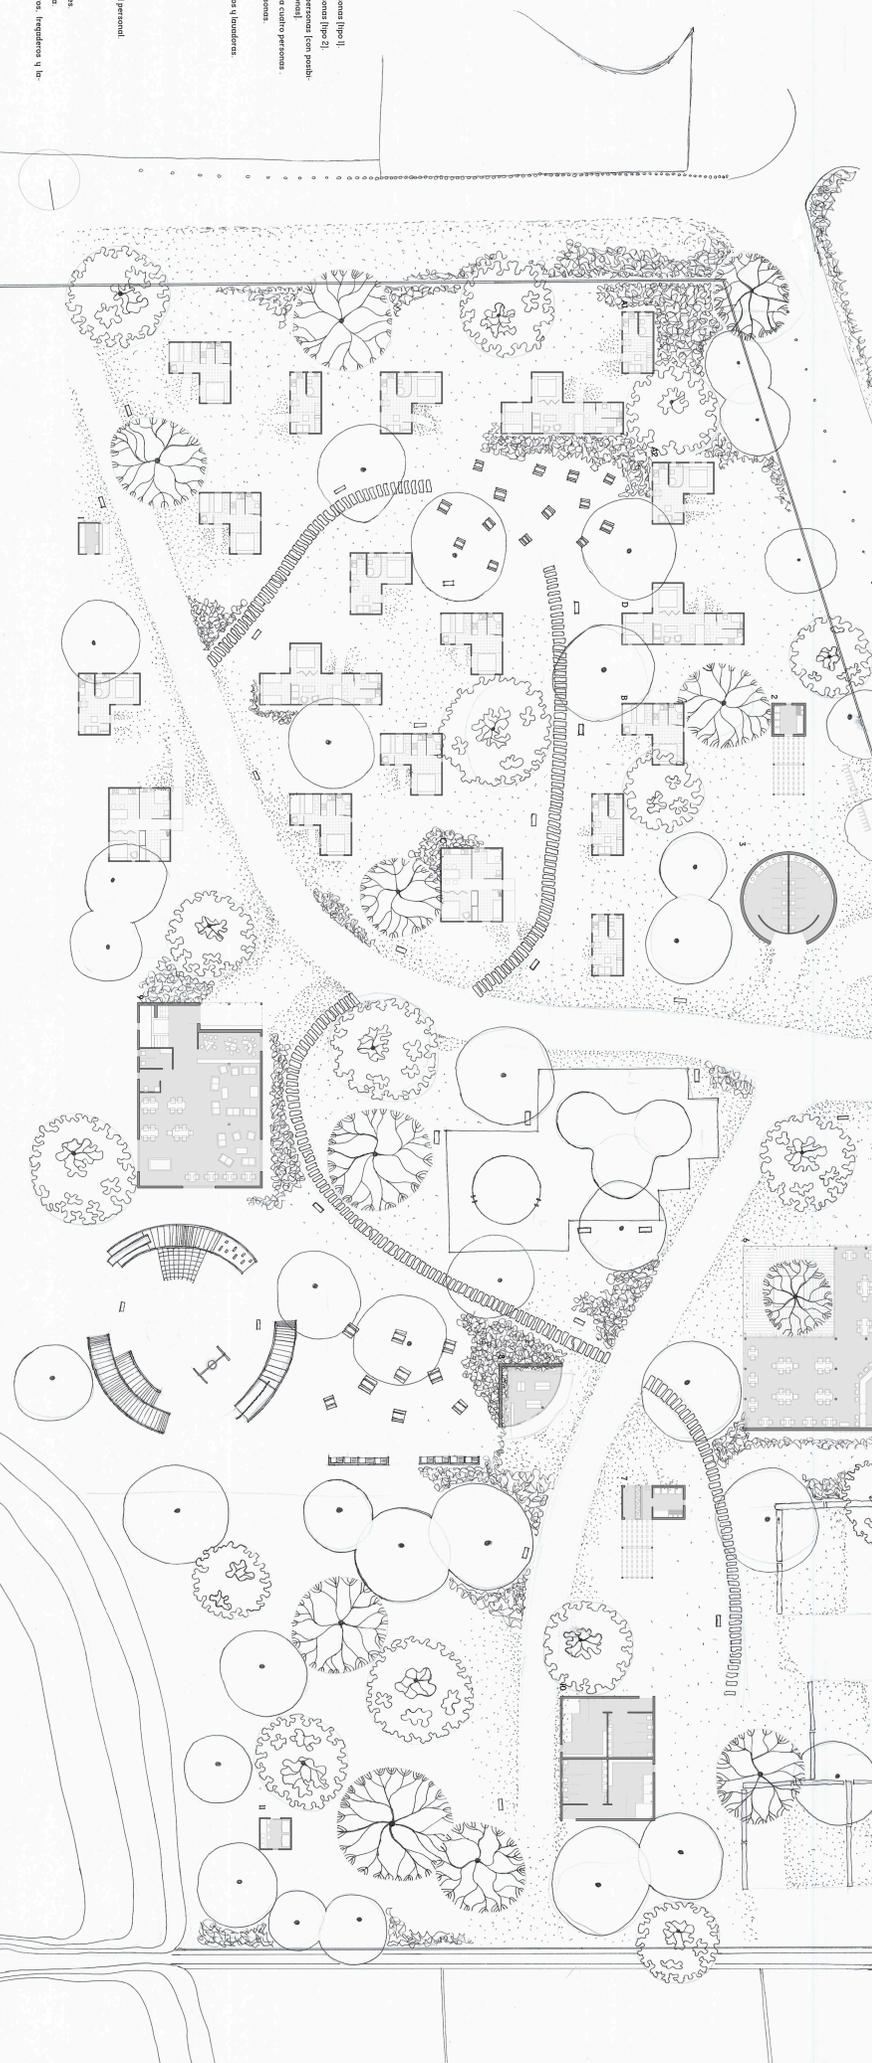
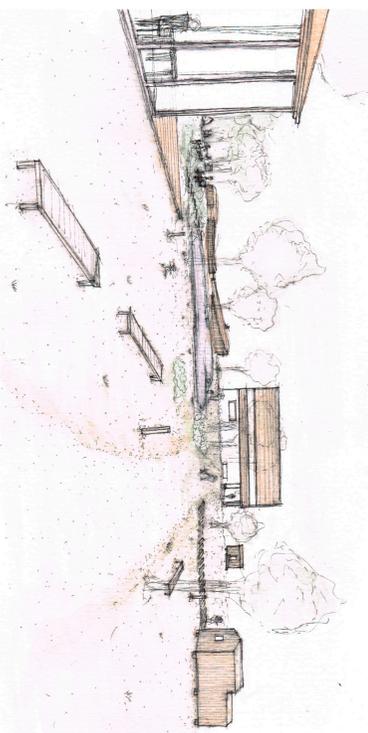
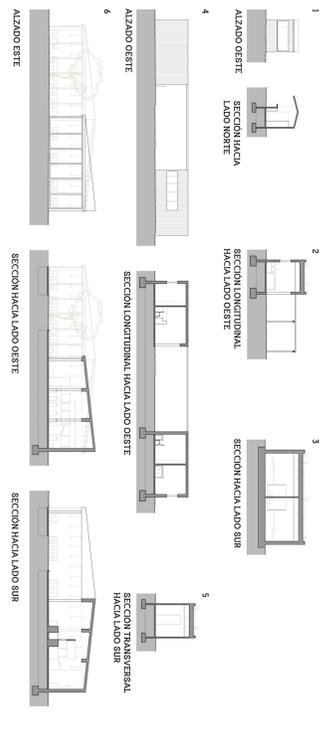






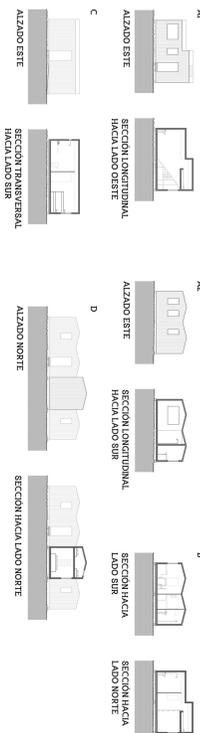

LEYENDA:

- A1 Cabanas para dos personas (tipo 1)
- A2 Cabanas para dos personas (tipo 2)
- B Instalación para personas con discapacidad
- C Cabanas adaptadas para cuatro personas
- D Casetas para seis personas
- 1 Quiosco
- 2 Lavanderos, tendederos y lavaderos
- 3 Asas secadoras
- 4 Acceso
- 41 Recepcion
- 42 Deposito
- 43 Servicio
- 44 Almacén
- 45 Vestuarios para el personal
- 46 Tienda techada
- 47 Módulo
- 5 Canteen de trabajadores
- 6 Recorrido ciclistas
- 7 Vestuarios, tendederos, lavaderos y lavanderos
- 8 Tienda de útiles
- 9 Centro social y biblioteca
- 10 Baños
- 11 Maquinaria expendedora y microondas