



FORMACIÓN DE LAS CABAÑAS

1. Módulos con las diferentes estancias

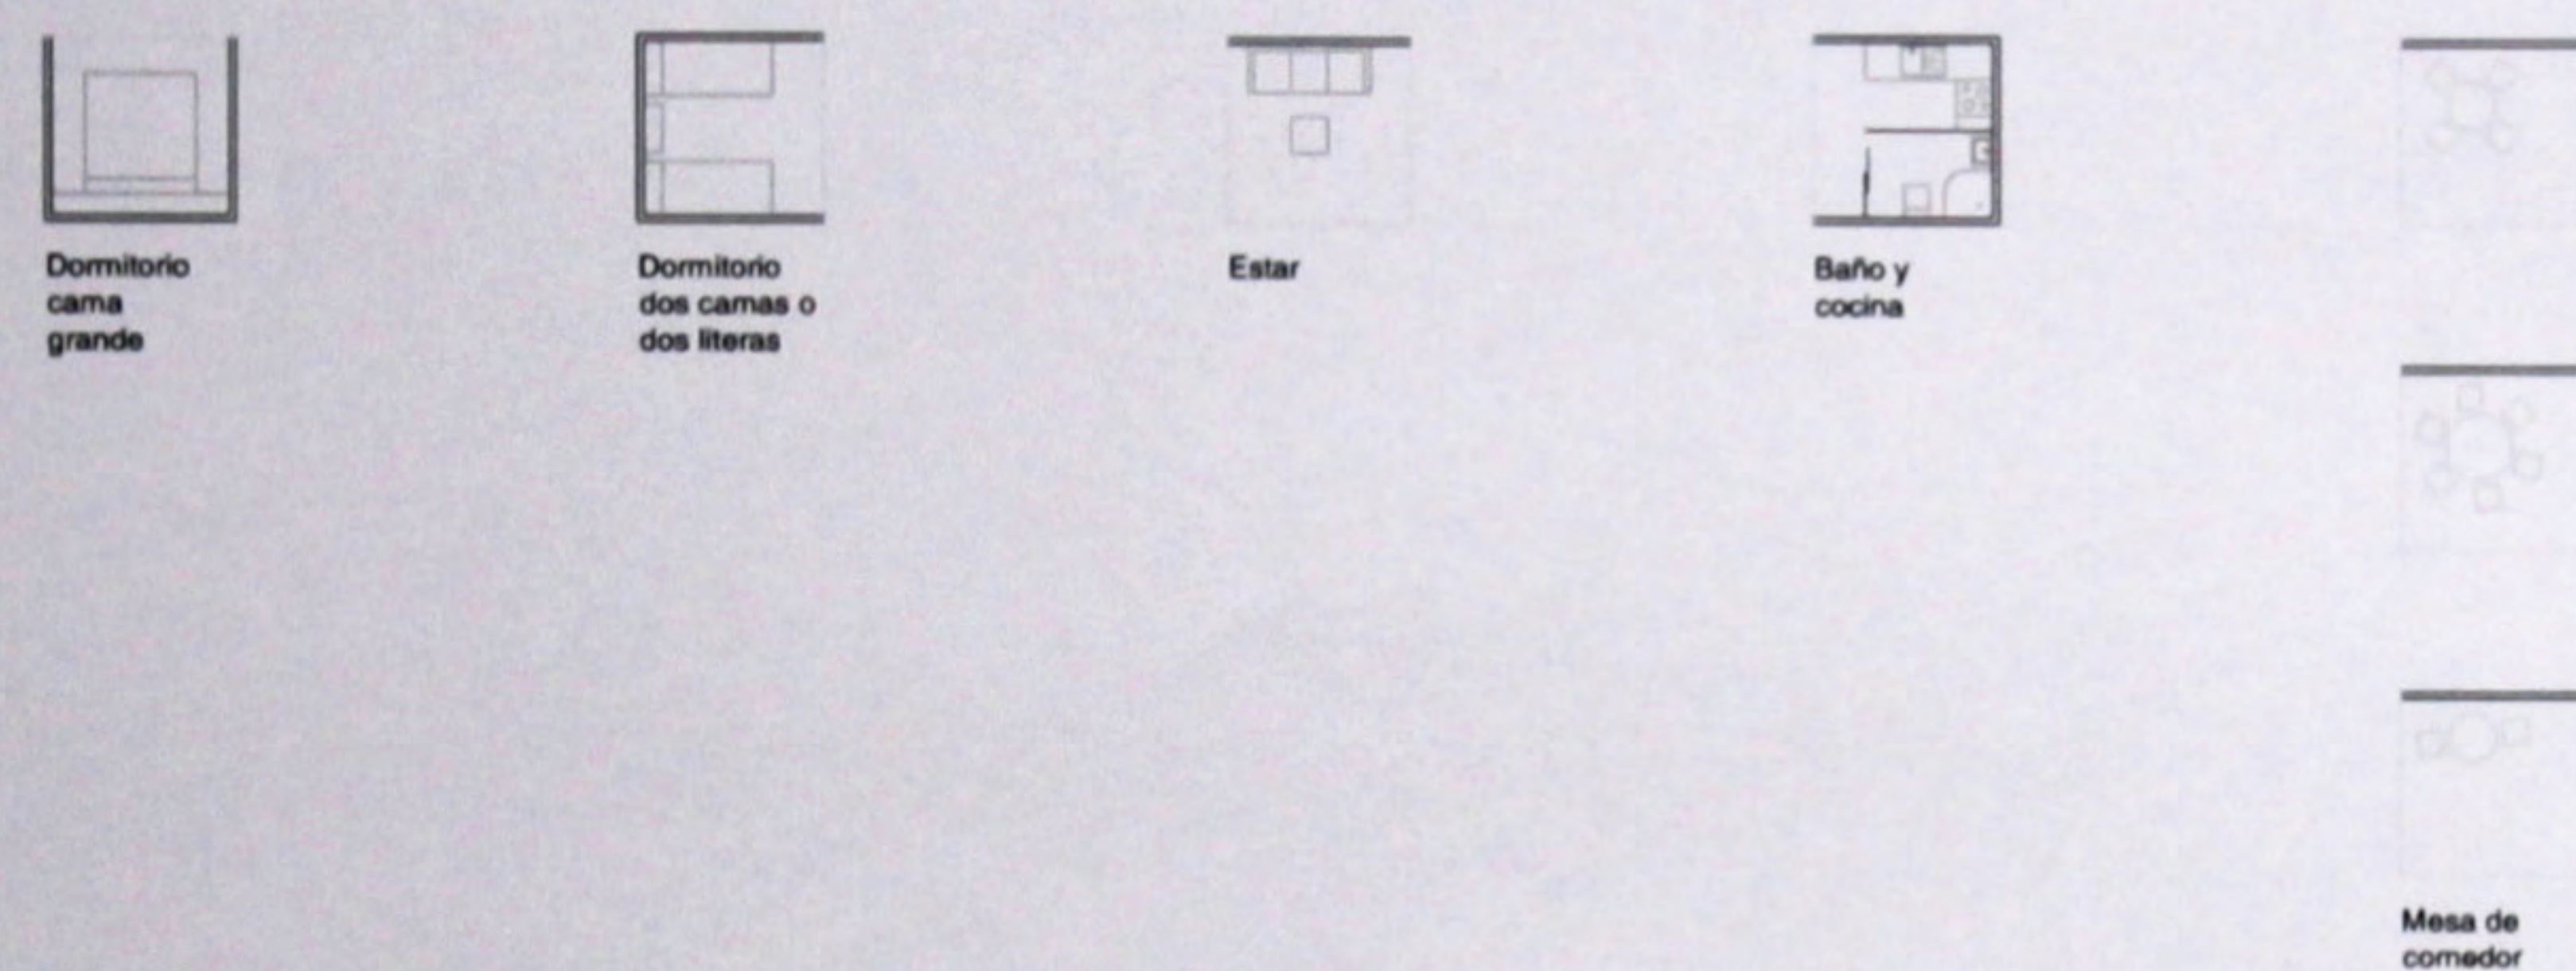


2. Formación de las plantas

LAS ESTANCIAS DE LAS CABAÑAS SIGUEN UN MÓDULO DE 3x2 m, PUDIÉNDOSE COLOCAR EN EL ORDEN QUE SE NECESITE O PREFERA, Y SIENDO LAS PIEZAS DEL COMEDOR Y EL ESTAR LAS QUE ARTICULAN LAS DEMÁS.

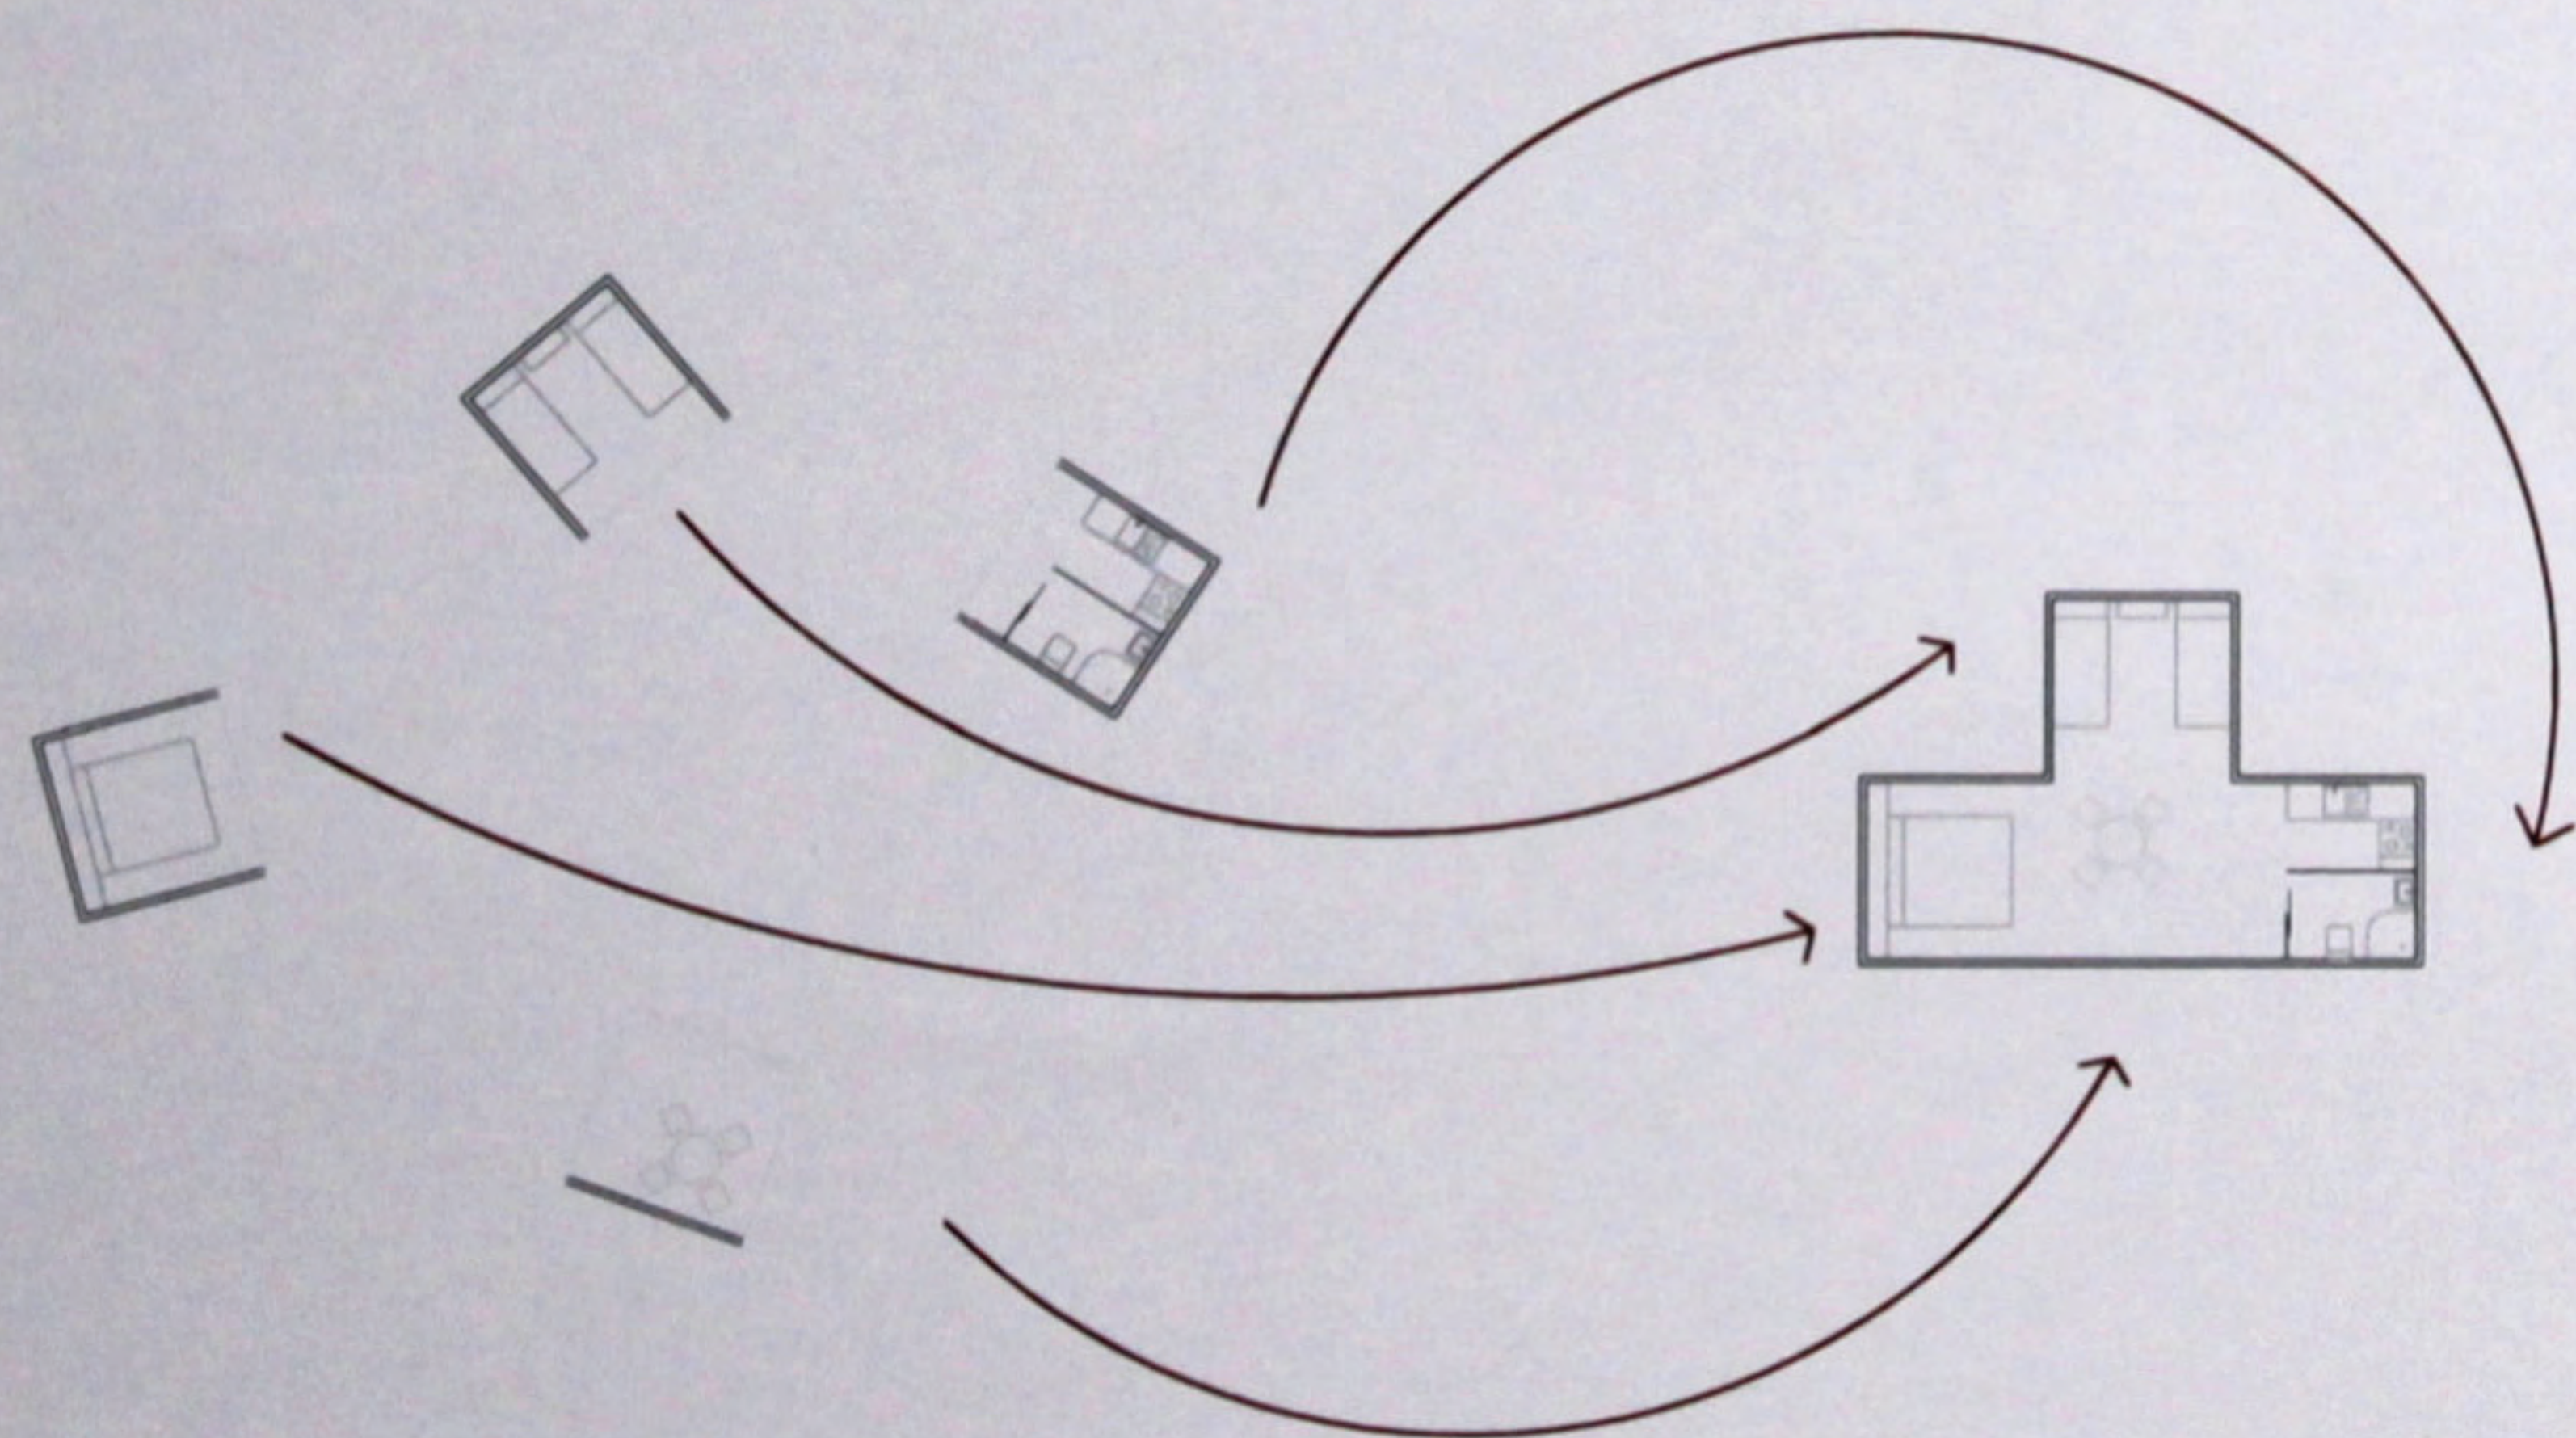


3. Elección de los paneles de cerramiento

LAS FACHADAS DE LAS CABAÑAS SON TAMBIÉN MODULARES E INTERCAMBIABLES, SIGUIENDO EL MODELO DE LAS PLANTAS.

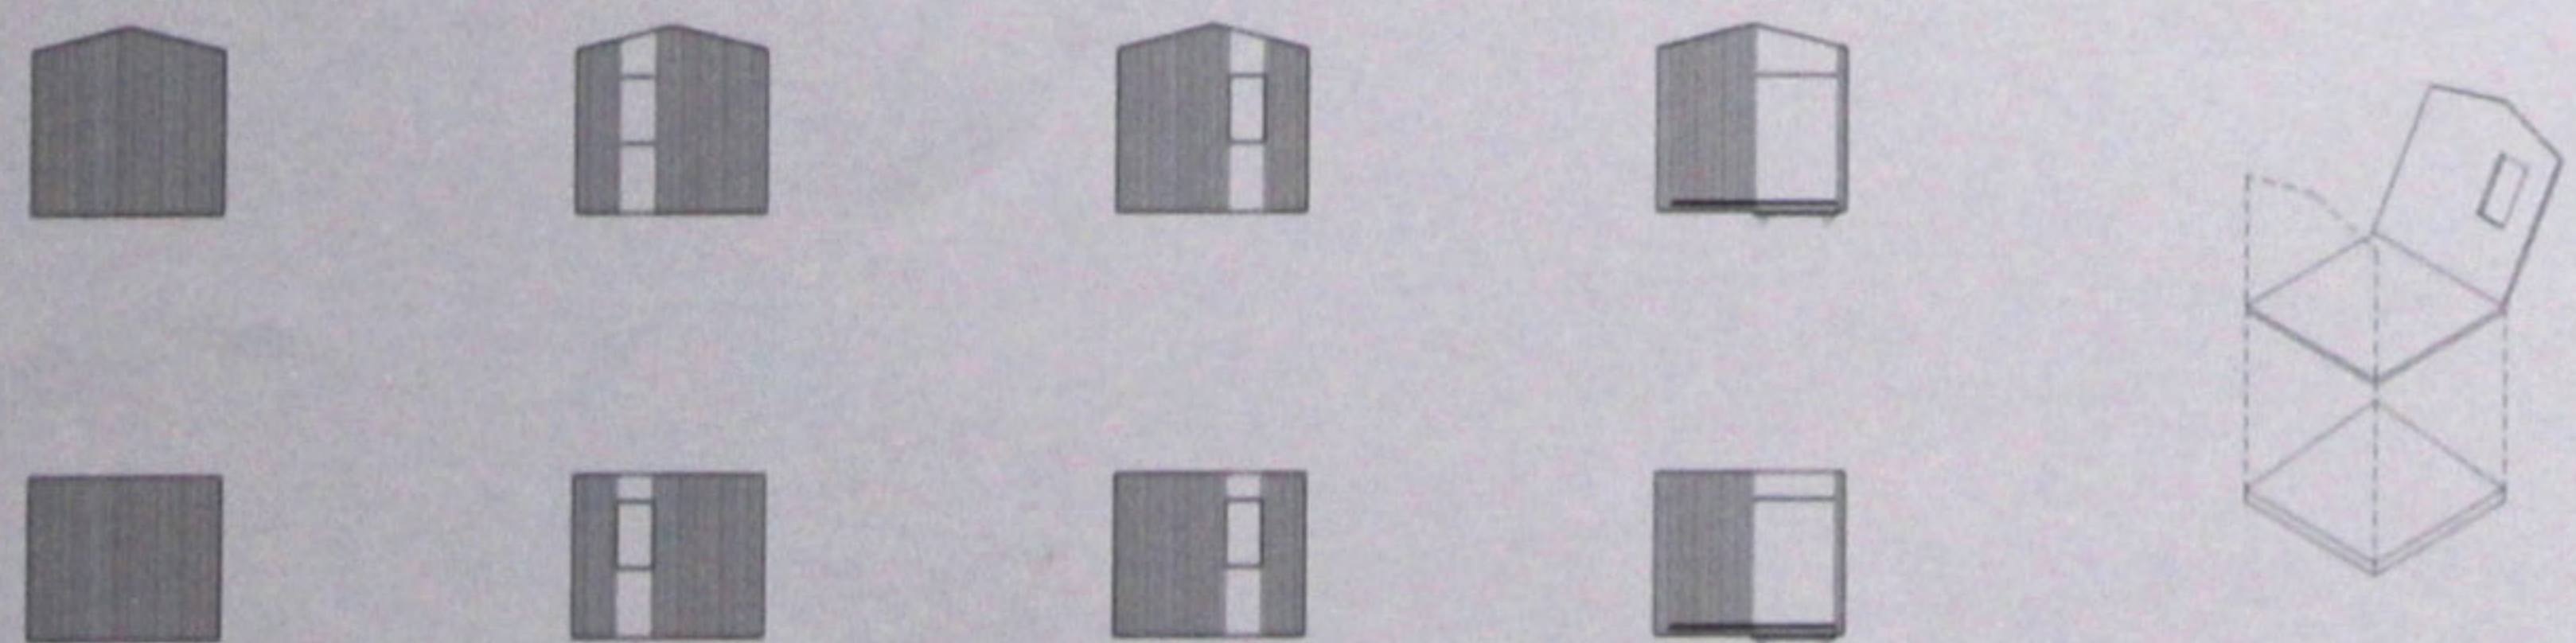

ESQUEMA DE INSTALACIONES

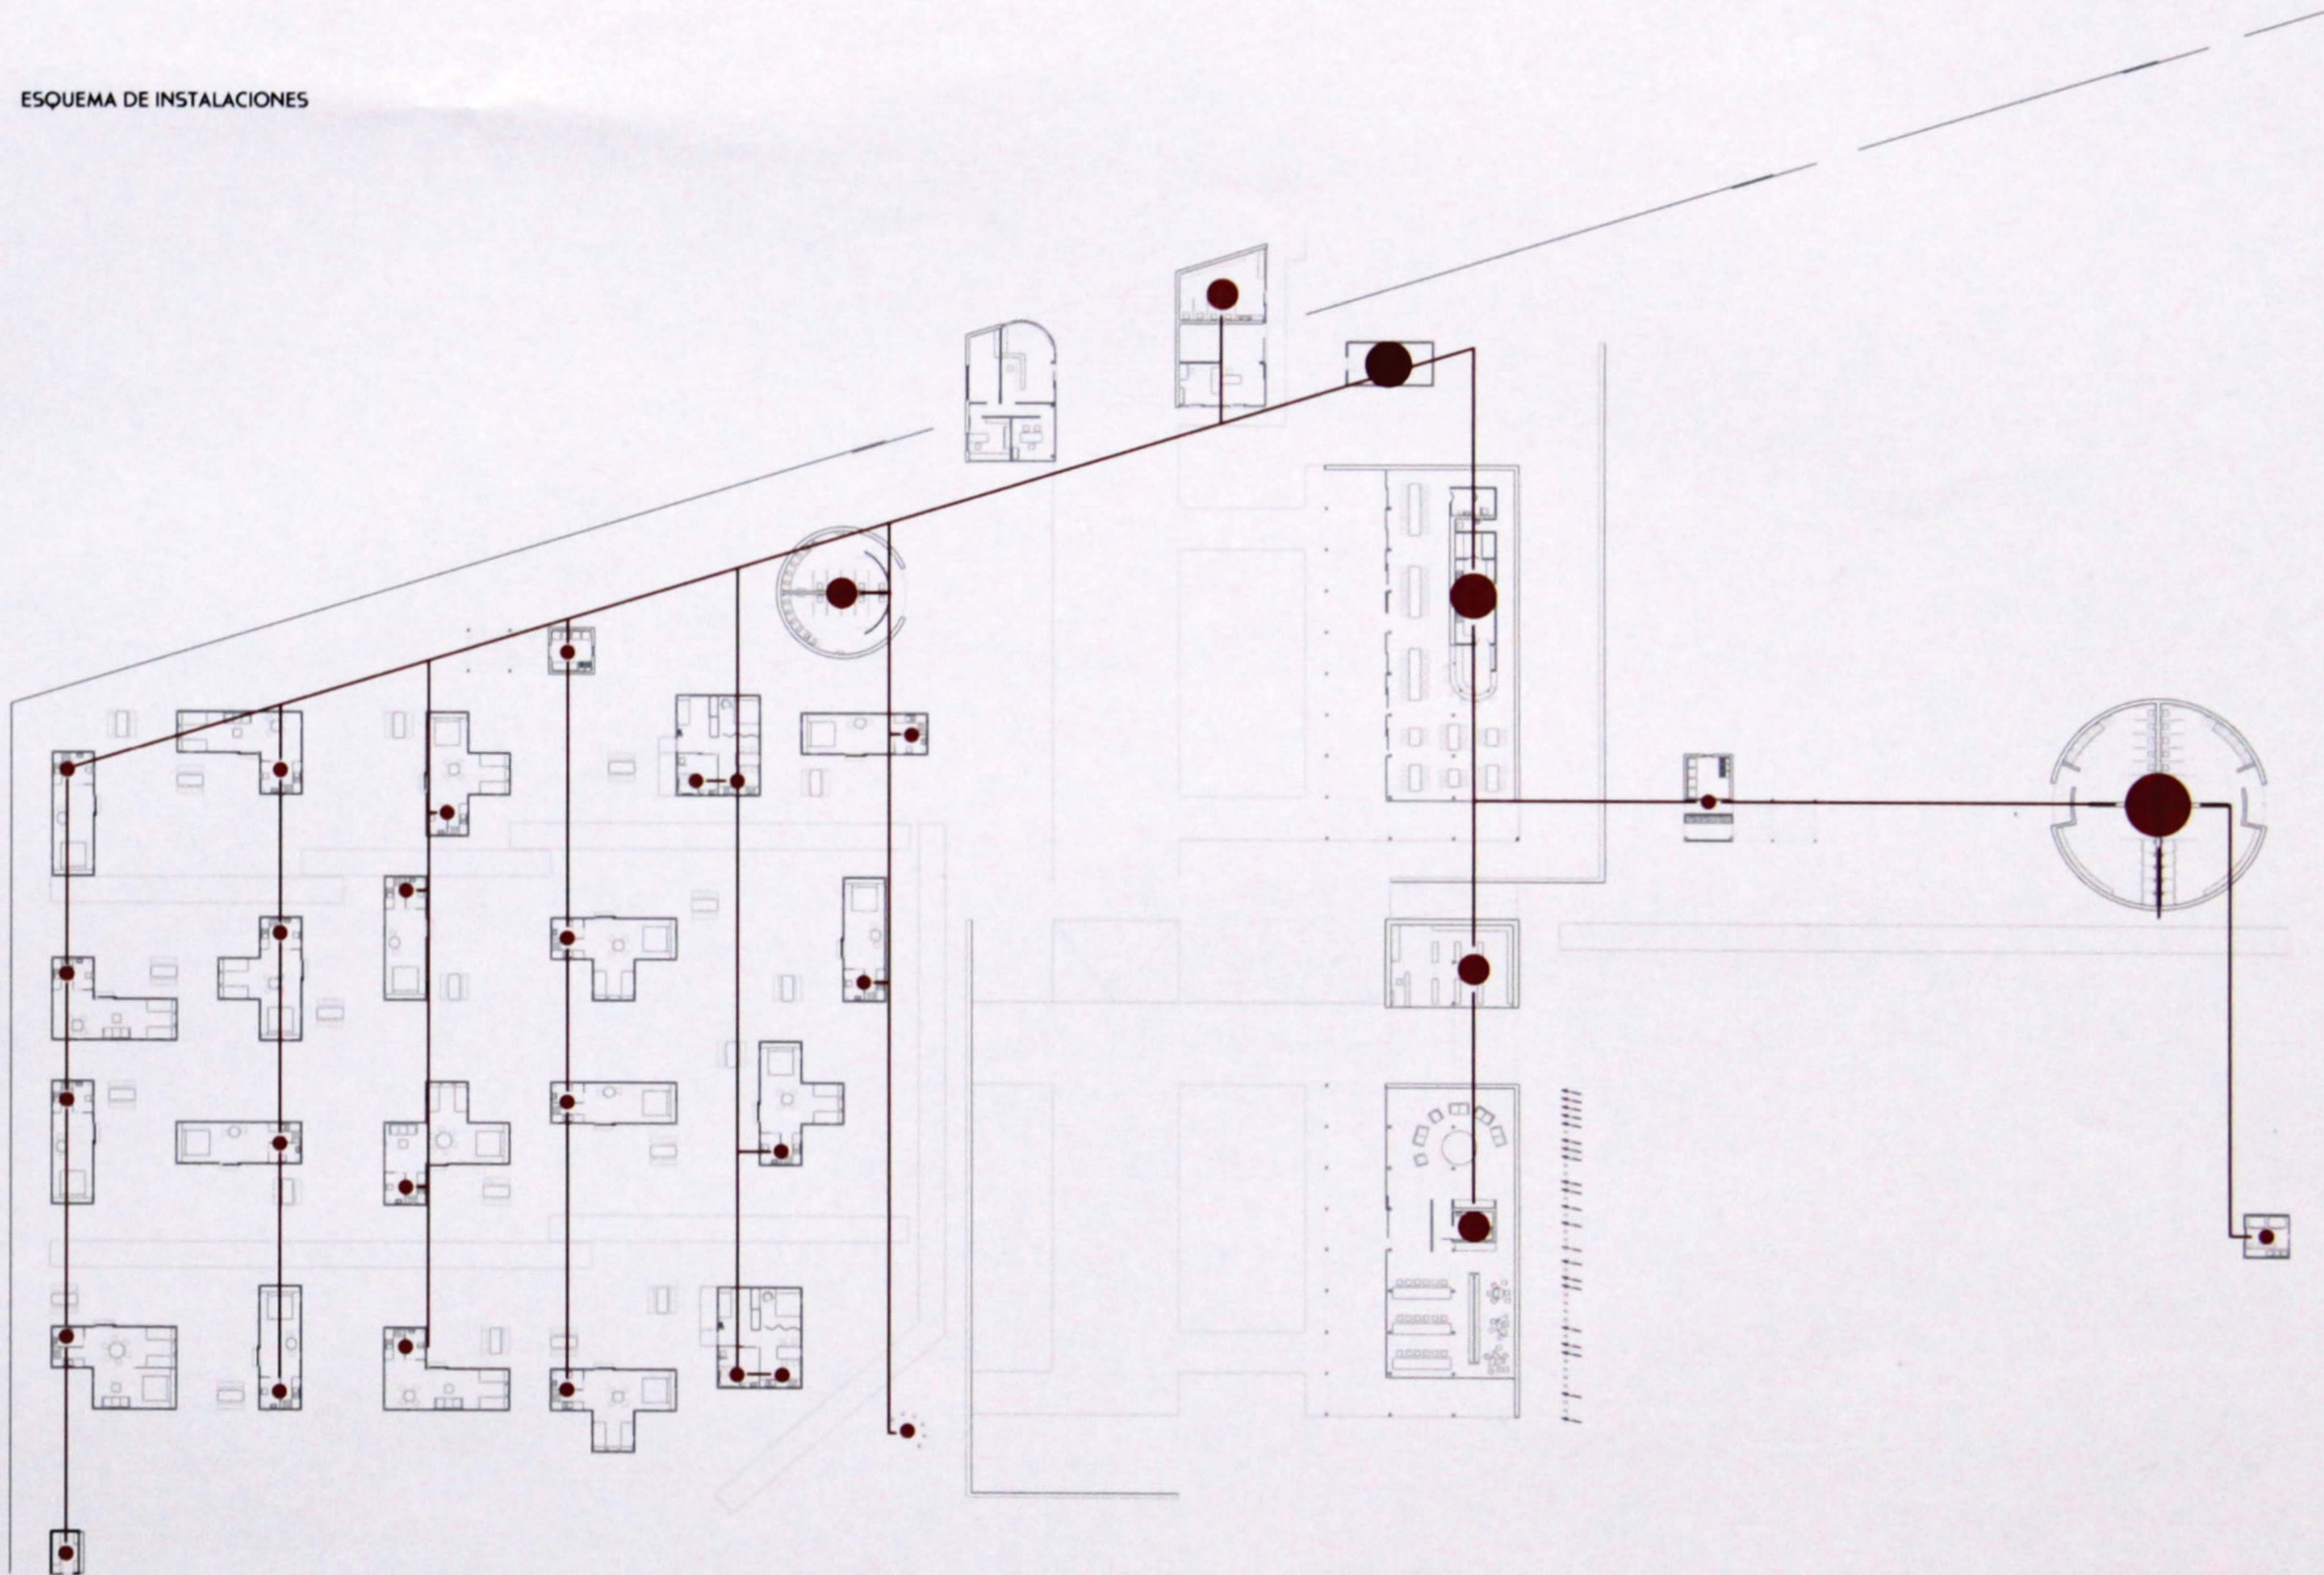

ANTE EL APARENTE DESORDEN DE LOS EDIFICIOS DEL CAMPING, LAS INSTALACIONES SIGUEN UN ORDEN SENCILLO QUE FACILITA LA CONSTRUCCIÓN DEL CAMPING.