

### CABAÑAS:

A CABAÑAS PARA DOS PERSONAS 27 m<sup>2</sup>

Nº CABAÑAS TIPO A: 8  
SUPERFICIE TOTAL CABAÑAS TIPO A: 216 m<sup>2</sup>  
% CABAÑAS TIPO A: 32 %

B CABAÑAS PARA CUATRO PERSONAS: 36 m<sup>2</sup>  
Nº CABAÑAS TIPO B: 8  
SUPERFICIE TOTAL CABAÑAS TIPO B: 288 m<sup>2</sup>  
% CABAÑAS TIPO B: 42,6 %

C CABAÑAS PARA CUATRO PERSONAS ADAPTADAS: 42,5 m<sup>2</sup>  
Nº CABAÑAS TIPO C: 2  
SUPERFICIE TOTAL CABAÑAS TIPO C: 85 m<sup>2</sup>  
% CABAÑAS TIPO C: 12,6 %


D CABAÑAS PARA SEIS PERSONAS: 43,5 m<sup>2</sup>  
Nº CABAÑAS TIPO D: 2  
SUPERFICIE TOTAL CABAÑAS TIPO D: 87 m<sup>2</sup>  
% CABAÑAS TIPO D: 12,8 %

Nº TOTAL CABAÑAS: 20  
SUPERFICIE TOTAL CABAÑAS: 676 m<sup>2</sup>  
% TOTAL CABAÑAS: 100 %

REVESTIMIENTO INTERIOR: TABLERO LAMINADO DE MADERA DE PINO

AISLAMIENTO: MANTA AISLANTE

BALCON FRAMJE: MADERA MACIZA DE PINO ASERRADA

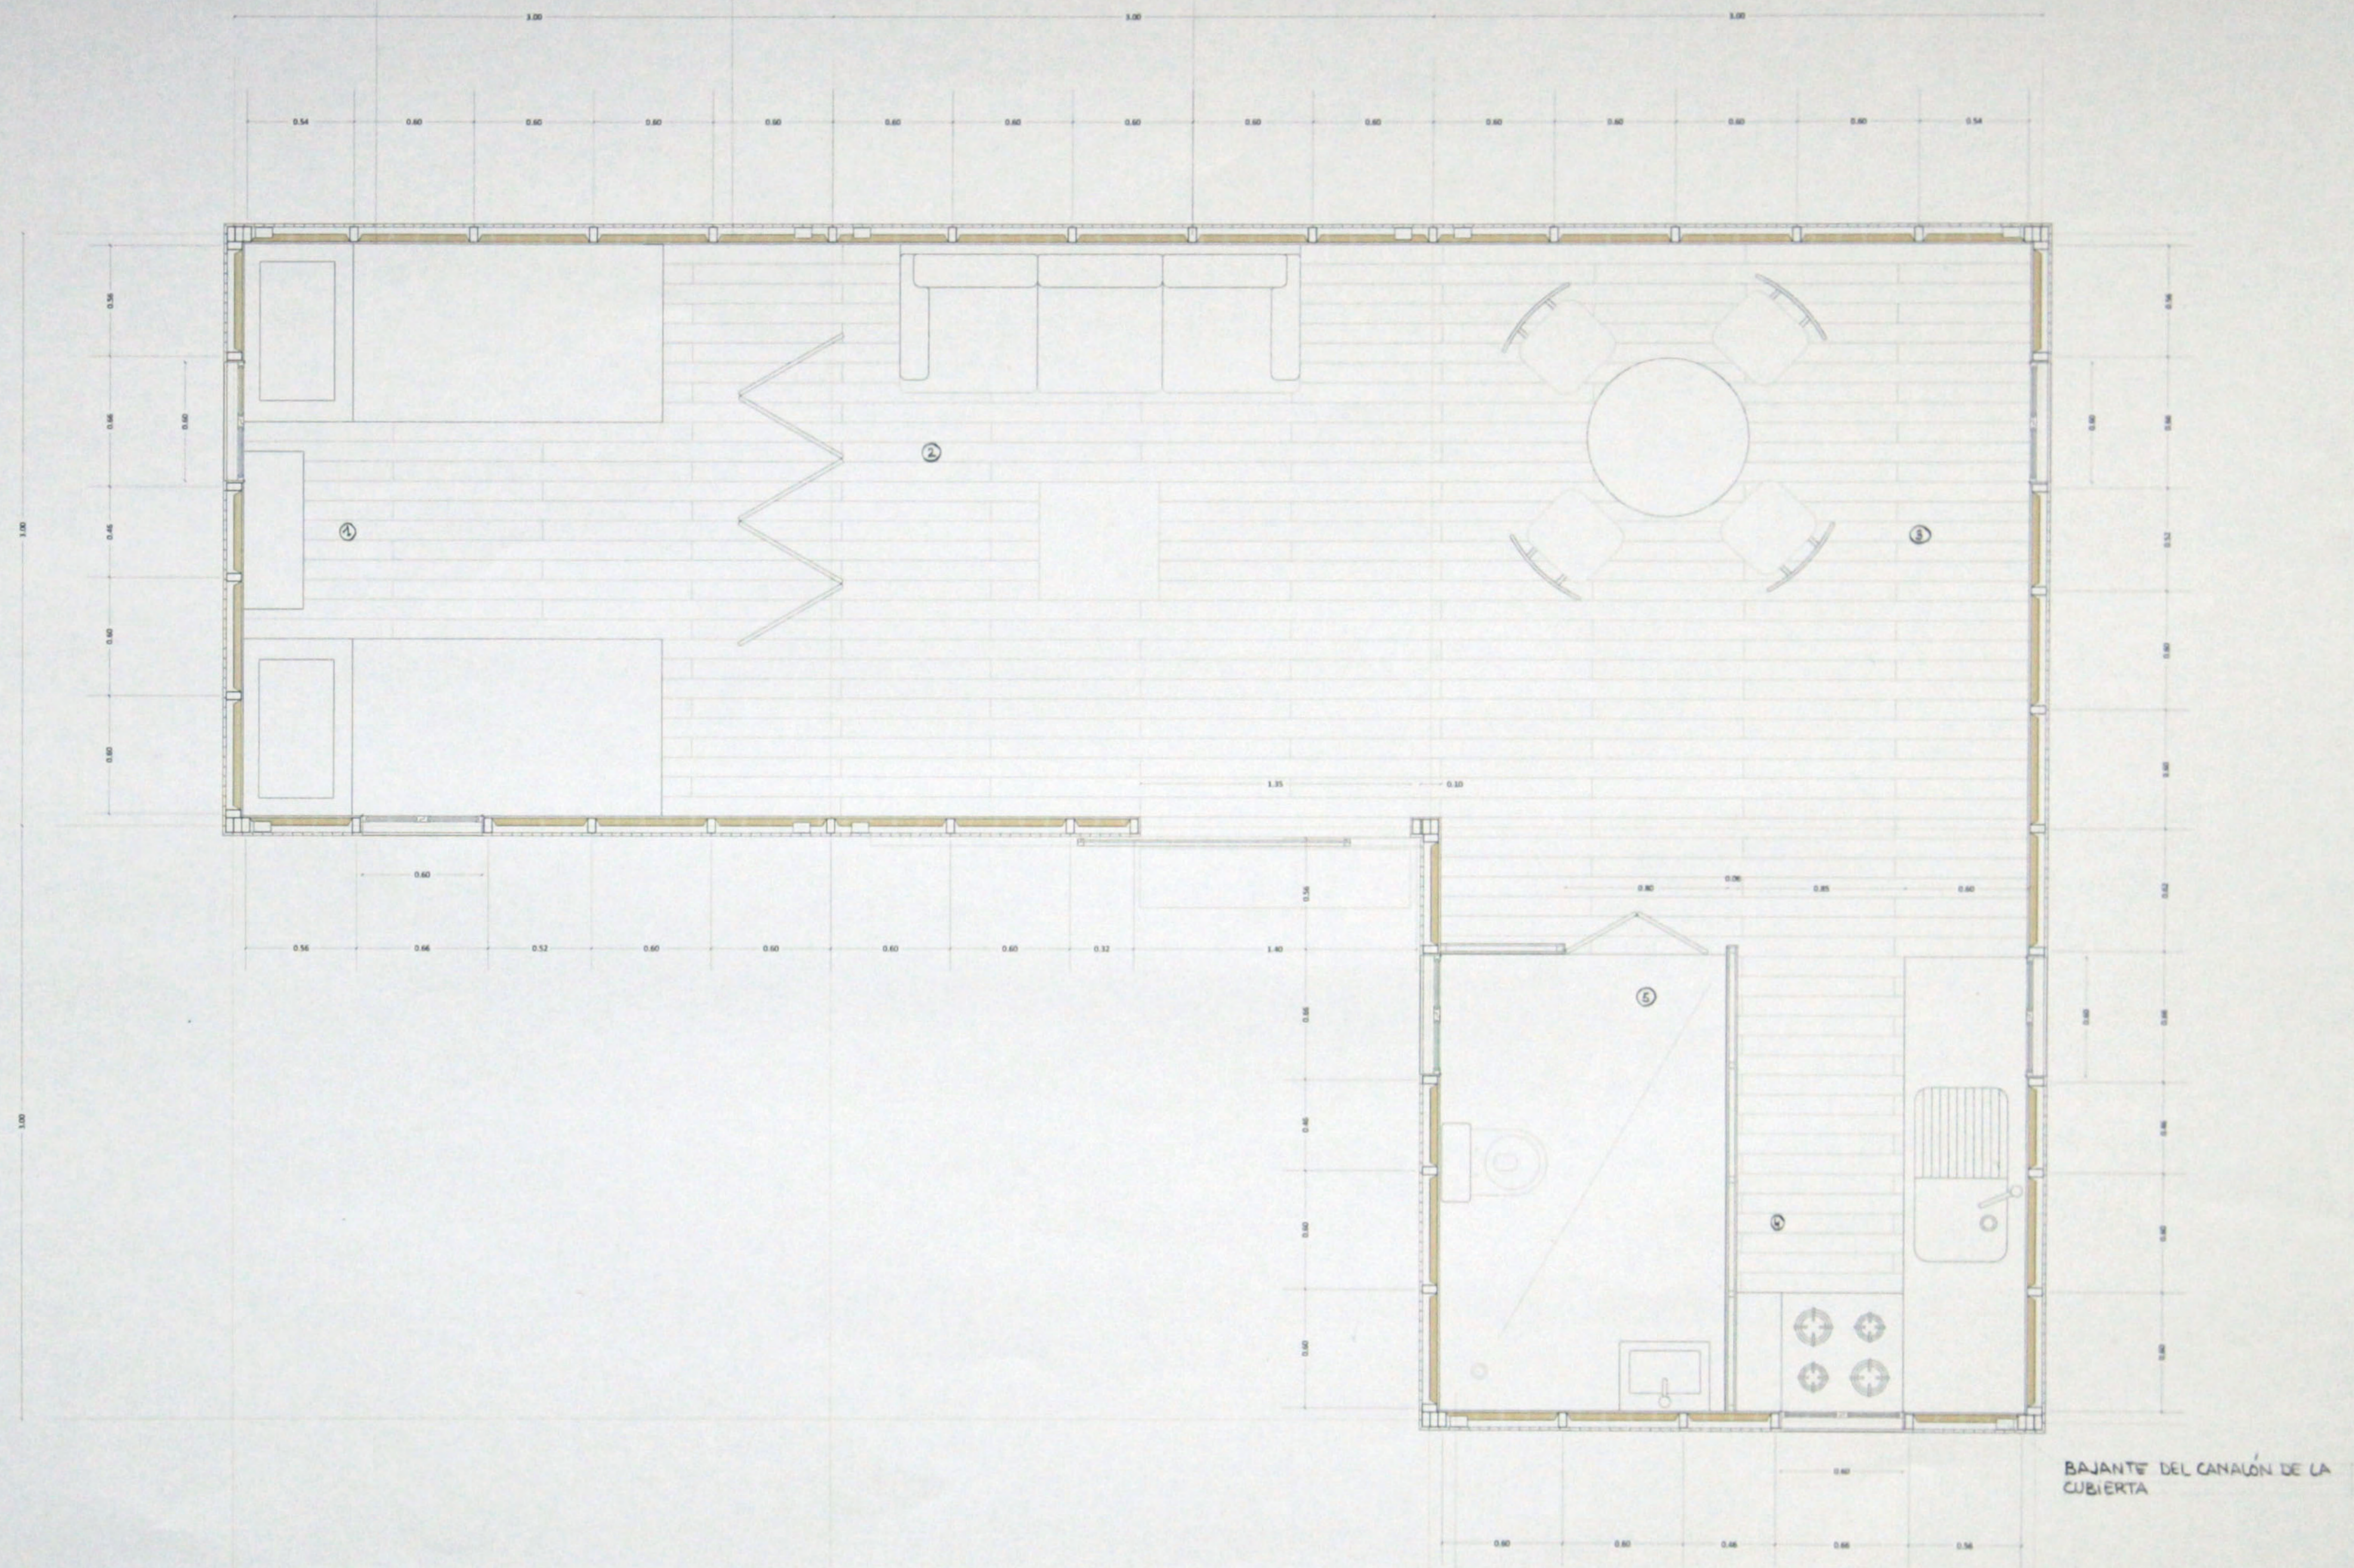

BAJANTE DEL CANALÓN DE LA CUBIERTA

DUCHA SIN MAMPARA TODO EL PAVIMENTO DE GRES PORCELÁNICO A HUESO INCLINADO HACIA EL DESAGÜE.

CARPINTERÍA DE MADERA CON CÁMARA DE AIRE Y BASTIDOR DE MADERA DE PINO

- 1 ZONA DE DORMITORIO
- 2 ZONA DE ESTAR
- 3 ZONA DE COMEDOR
- 4 COCINA
- 5 BAÑO